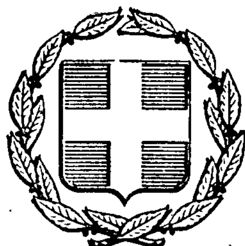


ΕΦΗΜΕΡΙΣ ΤΗΣ ΚΥΒΕΡΝΗΣΕΩΣ
ΤΗΣ ΕΛΛΗΝΙΚΗΣ ΔΗΜΟΚΡΑΤΙΑΣ

ΕΝ ΑΘΗΝΑΙΣ ΤΗ 11 ΑΠΡΙΛΙΟΥ 1980	ΤΕΥΧΟΣ ΤΕΤΑΡΤΟΝ	ΑΡΙΘΜΟΣ ΦΥΛΛΟΥ 223

ΠΕΡΙΕΧΟΜΕΝΑ

ΑΠΑΛΛΟΤΡΙΩΣΕΙΣ

ΑΠΟΦΑΣΕΙΣ

ΑΝΑΚΟΙΝΩΣΕΙΣ

ΑΠΑΛΛΟΤΡΙΩΣΕΙΣ

ΑΠΟΦΑΣΕΙΣ

Ἀριθ. Δ/245503 (1)

Περὶ κηρύξεως δημόσιας δασικῆς ἐκτάσεως ὡς ἀναδασωτέας ποὺ βρίσκεται στὴν τοποθεσία «Μανδράκι, Ἁγ. Νικόλαος, Γκελέτο, Καραλή, Γκιώνη, Πεύγιες, Μάλιες κ.λπ. » περιφέρειας Δήμου Ὕδρας λόγῳ πυρκαϊᾶς Ν. Ἀττικῆς Δ/τος Πειραιῶς.

Ο ΝΟΜΑΡΧΗΣ ΑΤΤΙΚΗΣ
ΔΙΑΜΕΡΙΣΜΑ ΠΕΙΡΑΙΩΣ

Ἔχοντας ὑπόψη :

1. Τὶς διατάξεις :

α) Τῶν ἄρθρων 24 καὶ 117 παρ. 3 τοῦ Συντάγματος τῆς Χώρας.

β) Τῶν ἄρθρων 37 ἕως 44 καὶ 79 τοῦ Νόμου 998/79 «περὶ προστασίας τῶν δασῶν καὶ τῶν δασικῶν ἐν γένει ἐκτάσεων τῆς Χώρας».

γ) Τοῦ Ν.Δ. 532/70 «περὶ συμπληρώσεως τῶν διατάξεων, περὶ διοικητικῆς ἀποκεντρώσεως» καὶ τοῦ Β.Δ. 709/70 ποὺ ἐκδόθηκε σὲ ἐκτέλεση αὐτοῦ.

2. Τὶς 5684/499/ἐγκ. 48/11.2.71, 88854/7483/ἐγκ. 104/1.10.1975, 114812/2946/ἐγκ. 154/24.12.1979, 10582/539/13.2.1976 καὶ 217606/1610/13.6.77 διαταγὲς τοῦ Ὑπουργείου Γεωργίας.

3. Τὴν ἀναφορὰ ἀριθ. 224/19.2.80 τοῦ Δασαρχείου Πόρου, γιὰ τὴν κήρυξη ὡς ἀναδασωτέας τῆς δημόσιας δασικῆς ἐκτάσεως, ἐμβαδοῦ 2.000 στρεμμάτων στὴ θέση «Μανδράκι κ.λ.π.» τῆς περιφέρειας Ὕδρας ποὺ κάηκε τὴν 13.9.1979.

4. Τὴν ἀνάγκη ἀποκαταστάσεως τῆς δασικῆς βλαστήσεως, ἀπὸ δάσος χαλεπίου πεύκης σὲ ἔκταση 1600 στρεμ. καὶ ἀπὸ θάμνους (πρῖνοι, σχῖνοι, ἀσπάλαθα κ.λπ.) σὲ ἔκταση 400 στρεμμάτων, ποὺ καταστράφηκε μὲ τεχνητὴ ἢ φυσικὴ ἀναδάσωση, γιὰ λόγους ἐξωραϊστικούς, προστατευτικούς, ὑγιεινῆς τουριστικοὺς κλπ., ἀποφασίζουμε :

Κηρύσσουμε ὡς ἀναδασωτέα τὴν δημόσια δασικὴ ἔκταση στὴ θέση «Μανδράκι Ἁγ. Νικόλαος, Γκελέτο, Καραλή, Γκιώνη, Πεύγιες, Μάλιες κ.λπ. περιφέρειας Δήμου Ὕδρας, ἐμβαδοῦ δύο χιλιάδων (2.000) στρεμμάτων, ὅπως φαίνεται στὸ συνημμένο τοπογραφικὸ διάγραμμα καὶ ἀπόσπασμα χάρτη μὲ κλίμακα 1:10.000 καὶ 1:50.000 ἀντίστοιχα καὶ ὁρίζεται μὲ τὴν ἑξῆς οριογραμμή: Ἀρχίζει ἀπὸ τῆς θέσεως Μανδράκι ὅπου πρωτοξεκίνησε ἡ φωτιά, ἔνθα γωνία μανδροτοίχου περιφράξεως Λουκᾶ Κόκου παρὰ τὸ ρεῦμα, καὶ μὲ κατεύθυνση ἀνατολικὴ ἀκολουθεῖ τὸν μανδρότοιχο τοῦ ἴδιου ὡς ἄνω μέχρι τὴν ράχη ὁπότε στρέφει δεξιὰ στὸ σύραχο κατ' εὐθεῖαν στὴν Ἱερὰ Μονὴ Ἁγίου Νικολάου, ὅπου συναντᾶ τὸ δρόμο ὀλίγον πρὸ τῆς Ἐκκλησίας καὶ ἀπὸ ἐκεῖ στρέφει πρὸς δυσμὰς ἀκολουθεῖ τὸν δρόμο ποὺ ὁδηγεῖ πρὸς Ὕδρα μέχρι τῆς διακλαδώσεως πρὸς Κλιμάκι, ὅπου στὴ συνέχεια ἀκολουθεῖ τὸ δρόμο Ὕδρας - Κλιμάκι μέχρι τῆς θέσεως Γκελέτο. Ἀπὸ ἐκεῖ στρέφει πρὸς ἀνατολὰς καὶ κατέρχεται πρὸς θάλασσα παράλληλα ἀπὸ τὴ θάλασσα (ὅρμος Λιμνιώνιζα) στρέφει πρὸς νότο τέμνει καθέτως τὸν ἄξονα τοῦ ρεύματος Καραλὴ καὶ συνεχίζει εὐθεία στὸ δεξιὸ πρανὲς τοῦ ἴδιου ὡς ἄνω ρεύματος, ὁπότε στρέφει σὲ μῆκος περίπου 200 μέτρων ἀπὸ τὸν ἄξονα τοῦ ρεύματος, ὁπότε στρέφει πρὸς δυσμὰς καὶ ἀνέρχεται εὐθεία ἐπάνω, συναντᾶ καὶ τέμνει κάθετα τὸ δρόμο πρὸς Κλιμάκι, ἀκολουθεῖ τὸ μὴ καὲν δάσος Πεύλης ἕως τῆς θέσεως Γκιώνη, ἀπὸ ἐκεῖ στὶς θέσεις Κοντάριά, Πεύγιες, Μάλιες ἄκρον μὴ καέντος δάσους καὶ δασικῶν ἐκτάσεων κατέρχεται μὲ κατεύθυνση βορεία ἕως βορειοανατολικὴ καὶ συναντᾶ τὸν δρόμο Ὕδρας - Κλιμάκι τὸν ὁποῖο καὶ τέμνει καὶ μὲ κατεύθυνση βορεία κατέρχεται πρὸς τὴν θέση Μανδράκι, ὅπου καταλήγει στὴ γωνία μανδροτοίχου Λουκᾶ Κόκου παρὰ τὸ ρεῦμα ὅπου καὶ ἄρχισε.

Τὸ ἀνωτέρω τοπογραφικὸ διάγραμμα καὶ ἀπόσπασμα χάρτη ἀποτελοῦν ἀναπόσπαστο μέρος τῆς ἀποφάσεώς μας αὐτῆς.

Ἡ ἀπόφαση αὐτὴ νὰ δημοσιευθεῖ στὴν Ἐφημερίδα τῆς Κυβερνήσεως.

Πειραιεύς, 20 Μαρτίου 1980
Ὁ Ἀναπληρωτὴς Νομάρχης
Π. ΓΕΡΟΓΙΑΝΝΗΣ

ΤΟΠΟΓΡΑΦΙΚΟ ΔΙΑΓΡΑΜΜΑ

Αναδασωτέας Δημοσίας δασικής εκτάσεως που κάηκε στις 13, 14 κ. 15/9/1979 στις δασικές θέσεις Μαντράκι, Αγ. Νικόλαος, Γκελέζο, Καραλή, Γιώνη, Πέσκιες, Μάλιες κ.λ.π. περιφερείας Δήμου Ύδρας, συνολικής εκτάσεως 2000 στρεμμάτων.

Κλίμακα 1:10.000

Αντιστοιχεί Δ/ξ 45593/1780 πρόγραμμα

Β

124 g
450 μ.

339 g
500 μ.

399 g
950 μ.

189 g
1100 μ.

Πρός Ύδρα

Μ. Αγ. Ματρώνας

ΑΠΟΣΠΑΣΜΑ ΧΑΡΤΟΥ Ν. ΥΔΡΑΣ

Κλίμακα 1:50.000

Κόλπος Ύδρας

Ερημόρα 519

Μ. Αγ. Νικολάου

Ν. ΥΔΡΑ

Η
79 β
1050 μ.
115 χ
550 μ.
Ε: 2.000 στρέμματα
Δ
219 χ
240 μ
376 β
900 μ.
274 β
1800 μ
Ζ
προς Κλιμάκι

ΥΠΟΜΝΗΜΑ

ΑΒΓΔΕΖΗΘΑ : Καεῖσα ἀναδασωτέα ἔκτασι 2000 στρεμ.

: Μοναστήρια

: Ἡμιονική ὁδός

: Ρέμμα Καραλῆ.

: Ξηρολίθινα τοῖχοι καί ἀναβαθμίδες ὅπου ὑπάρχουν μικροτμήματα χέρσων καί πρό πολλῶν ἐτῶν ἐγκαταλελειμμένων ἀγρῶν, τῶν Μονῶν καί διαφόρων κατοίκων Ὕδρας.-

Πόρος 10-11-1979
Ὁ Σχεδιάσας

Γρηγόριος Μπελμπάς
Τεχ/γος Δασοπονίας

ΕΘΕΩΡΗΘΗ
Ὁ Δασάρχης Πόρου

Στέργιος Τέζιας
Δασολόγος

ΕΘΕΩΡΗΘΗ
Πειραιεύς 20-3-1980
Ὁ Δ/τής Δασῶν
Ὁ Δ/κτης Νομαρχίας

ΔΗΜ. ΔΕΛΗΘΕΟΣ
Π. Γερογιάννης

'Αριθ. ΟΕ.3248 (2)

Περὶ ἐπικυρώσεως ἐκθέσεως καθορισμοῦ ὁριογραμμῶν αἰγιαλοῦ (νέου καὶ παλαιοῦ) καὶ παραλίας στὴ θέση «Μακρύς - Γιαλός» Μυτιλήνης Ν. Λέσβου.

ΟΙ ΝΟΜΑΡΧΗΣ ΛΕΣΒΟΥ

Ἔχοντας ὑπόψη :

1. Τὶς διατάξεις τοῦ Νόμου 3200/1955 «περὶ διοικητικῆς ἀποκεντρώσεως» καὶ τοῦ Ν.Δ. 532/70 «περὶ συμπληρώσεως τῶν διατάξεων περὶ διοικητικῆς ἀποκεντρώσεως» καὶ τῶν εἰς ἐκτέλεσιν τούτων ἐκδοθέντων Β.Δ/των, περὶ μεταβιβάσεως Ὑπουργικῶν ἁρμοδιοτήτων εἰς τοὺς Νομάρχας».

2. Τὶς διατάξεις τῶν ἄρθρων 1,2,3,5 καὶ 6 τοῦ Α.Ν. 2344/40 «περὶ αἰγιαλοῦ καὶ παραλίας».

3. Τὶς διατάξεις τοῦ Α.Ν. 1540/1938 «περὶ τροποποιήσεως καὶ συμπληρώσεως διατάξεων περὶ δημοσίων κτημάτων» καὶ τοῦ Ν. 719/1977 «περὶ ἀντικαταστάσεως, τροποποιήσεως καὶ συμπληρώσεως διατάξεών τινων, τῆς περὶ δημοσίων κτημάτων νομοθεσίας καὶ ἄλλων τινων διατάξεων».

4. Τὴν ἀπὸ 31.3.1979 ἔκθεση τῆς κατ' ἄρθρον 74 τοῦ Π.Δ. 636/77, Ἐπιτροπῆς καθορισμοῦ τῶν ὁριογραμμῶν αἰγιαλοῦ καὶ παραλίας καὶ τὸ συνοδεῦον τὴν ἔκθεσιν ταύτην ἀπὸ 1.10.77 τοπογραφικὸ διάγραμμα τοῦ πολιτικοῦ μηχανικοῦ τοῦ Λιμενικοῦ Ταμείου Λέσβου, Στυλιανοῦ Καζάζη μὲ κλίμακα 1 : 500 δεόντως θεωρημένο τὴν 19.7.1978 ἀπὸ τὸ Δ/ντὴ τῆς Δ/νσεως Τεχνικῶν Ὑπηρεσιῶν Ν.Λέσβου Νικόλαο Ψαρρό.

5. Τὴν ἀριθ. Φ.187.2/118/30/16.2.1980 σύμφωνη γνωμοδότηση τοῦ Γενικοῦ Ἐπιτελείου Ναυτικοῦ.

6. Τὸ γεγονὸς ὅτι γιὰ τὴν περιοχὴ αὐτὴ ποὺ ἀφορᾷ ἡ ἔκθεση συντρέχει ἡ περίπτωσις τοῦ ἄρθρου 5 τοῦ Α.Ν. 2344/40, περὶ δημιουργίας Παραλίας, ἀποφασίζουμε :

Ἐπικυρώνουμε α) τὴν ἀπὸ 31.3.1979 ἔκθεσιν τῆς Ἐπιτροπῆς ἄρθρου 74 τοῦ Π.Δ. 636/77 ἡ ὁποία καθώρισε τὴν ὁριογραμμὴ τοῦ αἰγιαλοῦ (νέου καὶ παλαιοῦ) καὶ τῆς παραλίας στὴ θέση «Μακρύς Γιαλός» Μυτιλήνης καὶ β) τὸ συνοδεῦον τὴν ὡς ἄνω ἔκθεσιν ἀπὸ 1.10.77 τοπογραφικὸν διάγραμμα στὸ ὁποῖο ἔχει χαραχθεῖ μὲ ἐρυθρὰ καὶ κυανὴ γραμμὴ ἡ ὁριογραμμὴ τοῦ νέου καὶ παλαιοῦ αἰγιαλοῦ ἀντιστοίχως καὶ μὲ κίτρινη γραμμὴ ἡ ὁριογραμμὴ τῆς παραλίας.

Ἡ ἀπόφαση αὐτὴ ὡς καὶ ἡ ἀπὸ 31.3.79 ἔκθεση τῆς ἐπιτροπῆς καὶ τὸ ἀπὸ 1.10.77 τοπογραφικὸ διάγραμμα νὰ δημοσιευθοῦν στὴν Ἐφημερίδα τῆς Κυβερνήσεως.

Μυτιλήνη, 15 Μαρτίου 1980

Ὁ Νομάρχης
ΔΗΜ. ΚΟΚΚΙΝΑΚΗΣ

ΕΚΘΕΣΗ

Ἐπιτροπῆς καθορισμοῦ ὁρίων αἰγιαλοῦ καὶ παραλίας εἰς θέσιν «Μακρύς - Γιαλός» Μυτιλήνης.

Ἐν Μυτιλήνῃ σήμερον τὴν 31ην Μαρτίου 1979, ἡμέραν τῆς ἑβδομάδος Σάββατον καὶ ὥραν 10ην π.μ. οἱ κάτωθι ὑπογεγραμμένοι :

1) Μπαλτόπουλος Στέφανος, Οἰκον. Ἔφορος Μυτιλήνης,

2) Ψαρρὸς Νικόλαος, Δ/ντὴς Τεχνικῶν Ὑπηρεσιῶν Ν. Λέσβου καὶ

3) Γκούρας Νικόλαος, Λιμενάρχης Μυτιλήνης,

ἀποτελοῦντες τὴν κατ' ἄρθρον 74 Π.Δ. 636/1979 Ἐπιτροπὴν καθορισμοῦ τῶν ὁρίων αἰγιαλοῦ καὶ παραλίας, μεταβάντες ἀπὸ κοινοῦ, δυνάμει τῆς ὑπ' ἀριθ. 1844/21.2.79 προσκλήσεως τοῦ Οἰκον. Ἐφόρου Μυτιλήνης κατόπιν τῆς ὑπ' ἀριθ. πρωτ. 541/4.5.78 αἰτήσεως τοῦ Λιμενικοῦ Ταμείου Λέσβου μετὰ ἀπὸ ἐπιτόπιον ἐξέτασιν εἰς τὴν θέσιν «Μακρύς - Γιαλός» τῆς πόλεως Μυτιλήνης καὶ λαβόντες ὑπ' ὄψιν :

α) Τὰς διατάξεις τοῦ Α.Ν. 1540/38 ὡς ἐτροποποιήθη ἀπὸ τὸν Α.Ν. 2344/1940 «περὶ αἰγιαλοῦ καὶ παραλίας», τοῦ Α.Ν. 263/68 καὶ τοῦ Ν. 719/77 κατὰ τὰς ὁποίας ὁ καθορισμὸς τῆς ὁριογραμμῆς τοῦ αἰγιαλοῦ καὶ τῆς παραλίας γίνεται ἐπὶ τοπογραφικοῦ καὶ ὑψομετρικοῦ διαγράμματος δι' ἐρυθρᾶς γραμμῆς διὰ τὴν ὁριογραμμὴν τοῦ αἰγιαλοῦ καὶ διὰ κιτρίνης διὰ τὴν ὁριογραμμὴν τῆς παραλίας καὶ ὅτι εἰς τὴν περίπτωσιν κατὰ τὴν ὁποίαν ἕνεκεν προσχώσεων ἢ ἄλλης αἰτίας εἶναι ἐμφανεῖς ὅτι κατὰ τὸν χρόνον ποὺ ἐνεργεῖται ὁ καθορισμὸς ὁ αἰγιαλὸς εἶναι διάφορος τοῦ εἰς τὸ παρελθὸν τοιούτου κ.λ.π. δύναται νὰ καθορισθῇ ἡ παλαιὰ θέσις τοῦ αἰγιαλοῦ ἢ ὑφισταμένη μέχρι τὸ 1884 ἐὰν ὑφίστανται τοιαῦται.

β) Τὸ ἀπὸ 1.10.77 τοπογραφικὸν διάγραμμα ὑπὸ κλίμακα 1 : 500 τοῦ Πολιτικοῦ Μηχανικοῦ τοῦ Λιμενικοῦ Ταμείου Λέσβου Στυλιανοῦ Καζάζη, δεόντως θεωρημένον τὴν 19.7.78 ὑπὸ τοῦ Διευθυντοῦ τῆς Δ/νσεως Τεχνικῶν Ὑπηρεσιῶν Ν. Λέσβου Νικολάου Ψαρροῦ.

γ) Τὸ ρυμοτομικὸν σχέδιον τῆς πόλεως Μυτιλήνης ὡ-τοῦτο ἰσχύει, δυνάμει τοῦ ἀπὸ 10.2.78 Π.Δ. «περὶ ἀναθεωρήσεως ρυμοτομίας τῆς πόλεως Μυτιλήνης» δημοσιευθέντος εἰς τὸ ὑπ' ἀριθ. 25/9.2.78 Φ.Ε.Κ. τεῦχος Α'.

δ) Τὸ ὑπ' ἀριθ. Φ.187.2/293/73 ἀριθ. Σ.2516 ἀπὸ 30 Ἰουλίου 1973 ἔγγραφον τοῦ Ἀρχηγείου Ναυτικοῦ, μαζὶ μὲ τὰς σχετικὰς παρατηρήσεις καὶ ὑποδείξεις ποὺ περιλαμβάνονται σ' αὐτό, ὡς καὶ τὸ ὑπ' ἀριθ. Φ.187.2/110/79 ἀπὸ 10.2.79 ἔγγραφον τοῦ Γ.Ε.Ν. μὲ τὰς σχετικὰς παρατηρήσεις καὶ ὑποδείξεις.

ε) Τὰς αὐτοψίας αἱ ὁποῖαι ἔγιναν κατὰ τὴν 16.5.1978, 29.5.78 ὡς καὶ τὴν ἀπὸ 29.5.1978 ἐξέτασιν τοῦ μάρτυρος Κων/νου Μαλλίδη, ἀποφασίζομε :

Καθορίζομεν ἐπὶ τοῦ ἀπὸ 1.10.1977 συνεμμένου τοπογραφικοῦ καὶ ὑψομετρικοῦ διαγράμματος μὲ κλίμακα 1 : 500 ποὺ ἔχει συνταχθεῖ ἀπὸ τὸν Πολιτικὸ Μηχανικὸ Στυλιανὸ Καζάζη καὶ ἔχει ἐλεγχθεῖ καὶ θεωρηθεῖ ἀπὸ τὸν Δ/ντὴ Τεχνικῶν Ὑπηρεσιῶν Ν. Λέσβου Νικόλαο Ψαρρό, τὴν ὁριογραμμὴ τοῦ νέου καὶ παλαιοῦ αἰγιαλοῦ καὶ παραλίας εἰς τὴν θέσιν «Μακρὺ - Γιαλὸς» περιοχῆς Μυτιλήνης Ν. Λέσβου, ὡς ἀκολούθως :

1. Διὰ συνεχοῦς κυανῆς γραμμῆς μὲ κορυφὰς τὰ σημεῖα 1'',2'',3'',4'',5'',6'',7'',8'',9'',10'',11'',12'',13'',14'',15'',16'',17'',18'',19'',20'',21'',22'',23'',24'' καὶ 25'' τὴν ὁριογραμμὴν τοῦ παλαιοῦ αἰγιαλοῦ.

2. Ἀντιγράφομεν διὰ συνεχοῦς κυανῆς γραμμῆς ἀπὸ τὴν κορυφὴν 4'' μέχρι τὴν κορυφὴ 5'' προγενέστερον καθορισμὸν τοῦ παλαιοῦ αἰγιαλοῦ ὡς εἶχε οὗτος καθορισθεῖ διὰ τὸ τμῆμα προλιμένος Μυτιλήνης, δυνάμει τῆς Ο.Ε. 6453/26.6.1972 ἐπικυρωτικῆς ἀποφάσεως τοῦ Νομάρχου Λέσβου δημοσιευθείσης εἰς τὸ ὑπ' ἀριθ. 179/27.7.1972 Φ.Ε.Κ. τ.Δ'.

3. Διὰ συνεχοῦς ἐρυθρᾶς γραμμῆς μὲ κορυφὰς τὰ σημεῖα 1,2,3,4,5,6,7,8,9,10,11,12,13,14 τὴν ὁριογραμμὴν τοῦ νέου αἰγιαλοῦ ὡς ἔχει διαμορφωθεῖ αὐτὴ μὲ τὰς γενομένας προσχώσεις.

4. Διὰ συνεχοῦς κιτρίνης γραμμῆς τὴν ὁριογραμμὴν τῆς παραλίας μὲ κορυφὰς τὰ σημεῖα 1',2',3',4',5',6',7',8',9',10',11',12'.13' καὶ 14'.


Ἐπίσης γίνεται μνεία ὅτι ἐξαιροῦνται ἀπὸ τὴν λωρίδα τῆς παραλίας τὰ ἐν αὐτῇ περιλαμβανόμενα κτίσματα ἢ τμήματα κτισμάτων συμφώνως τῷ ἄρθρῳ 5 παρ. 1 Α.Ν. 2344/40 καὶ γνωμοδοτήσει Ν.Σ.Κ. 630/64.


Οἱ κορυφὲς τῶν ἀνωτέρω ὁριογραμμῶν ἔχουν ἐξασφαλισθεῖ διὰ μετρήσεως τῶν ἀποστάσεών τους ἀπὸ σταθερὰ σημεῖα (γωνίες κρηπιδώματος καὶ ὑφιστάμενα παλαιὰ κτίσματα) ὅπως φαίνεται εἰς τὸν συνημμένον πίνακα ἐξασφαλίσεως κορυφῶν.


Ἡ Ἐπιτροπὴ


Ὁ Πρόεδρος
ΣΤΕΦ. ΜΠΑΛΤΟΠΟΥΛΟΣ


Τὰ Μέλη
ΝΙΚ. ΨΑΡΡΟΣ
ΝΙΚ. ΓΚΟΥΡΑΣ

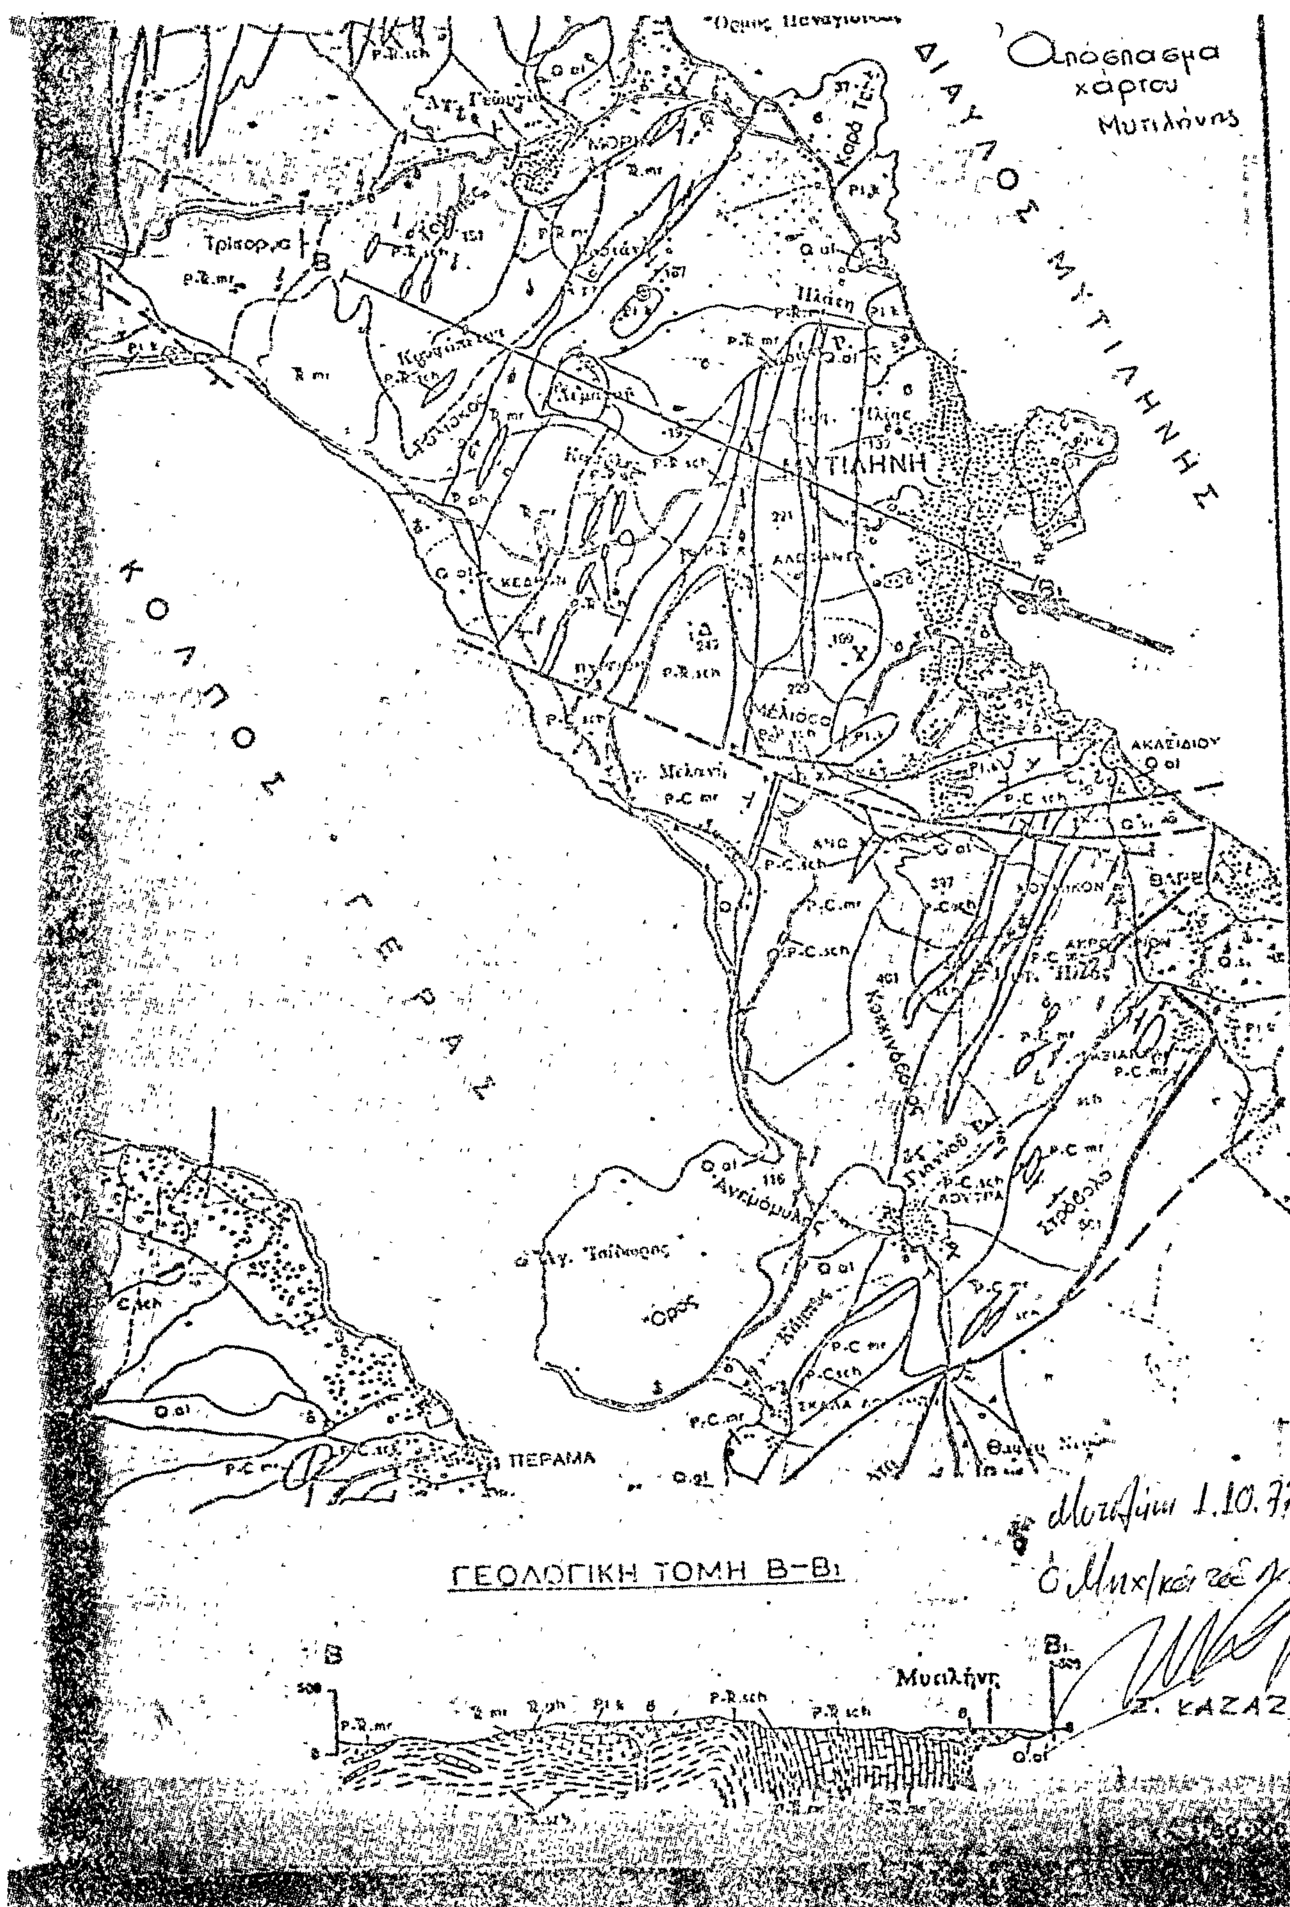
Απόσπασμα χάρτου Μυτιλήνης
ΔΙΑΥΛΟΣ ΜΥΤΙΛΗΝΗΣ
ΚΟΛΠΟΣ ΓΕΡΑΣ
ΜΥΤΙΛΗΝΗ
ΑΚΑΣΙΔΙΟΥ
ΛΟΥΤΡΑ
ΠΕΡΑΜΑ
ΓΕΩΛΟΓΙΚΗ ΤΟΜΗ Β–Β1
Μυτιλήνη 1.10.77
Ο Μηχ/κός
Σ. ΚΑΖΑΖΗΣ

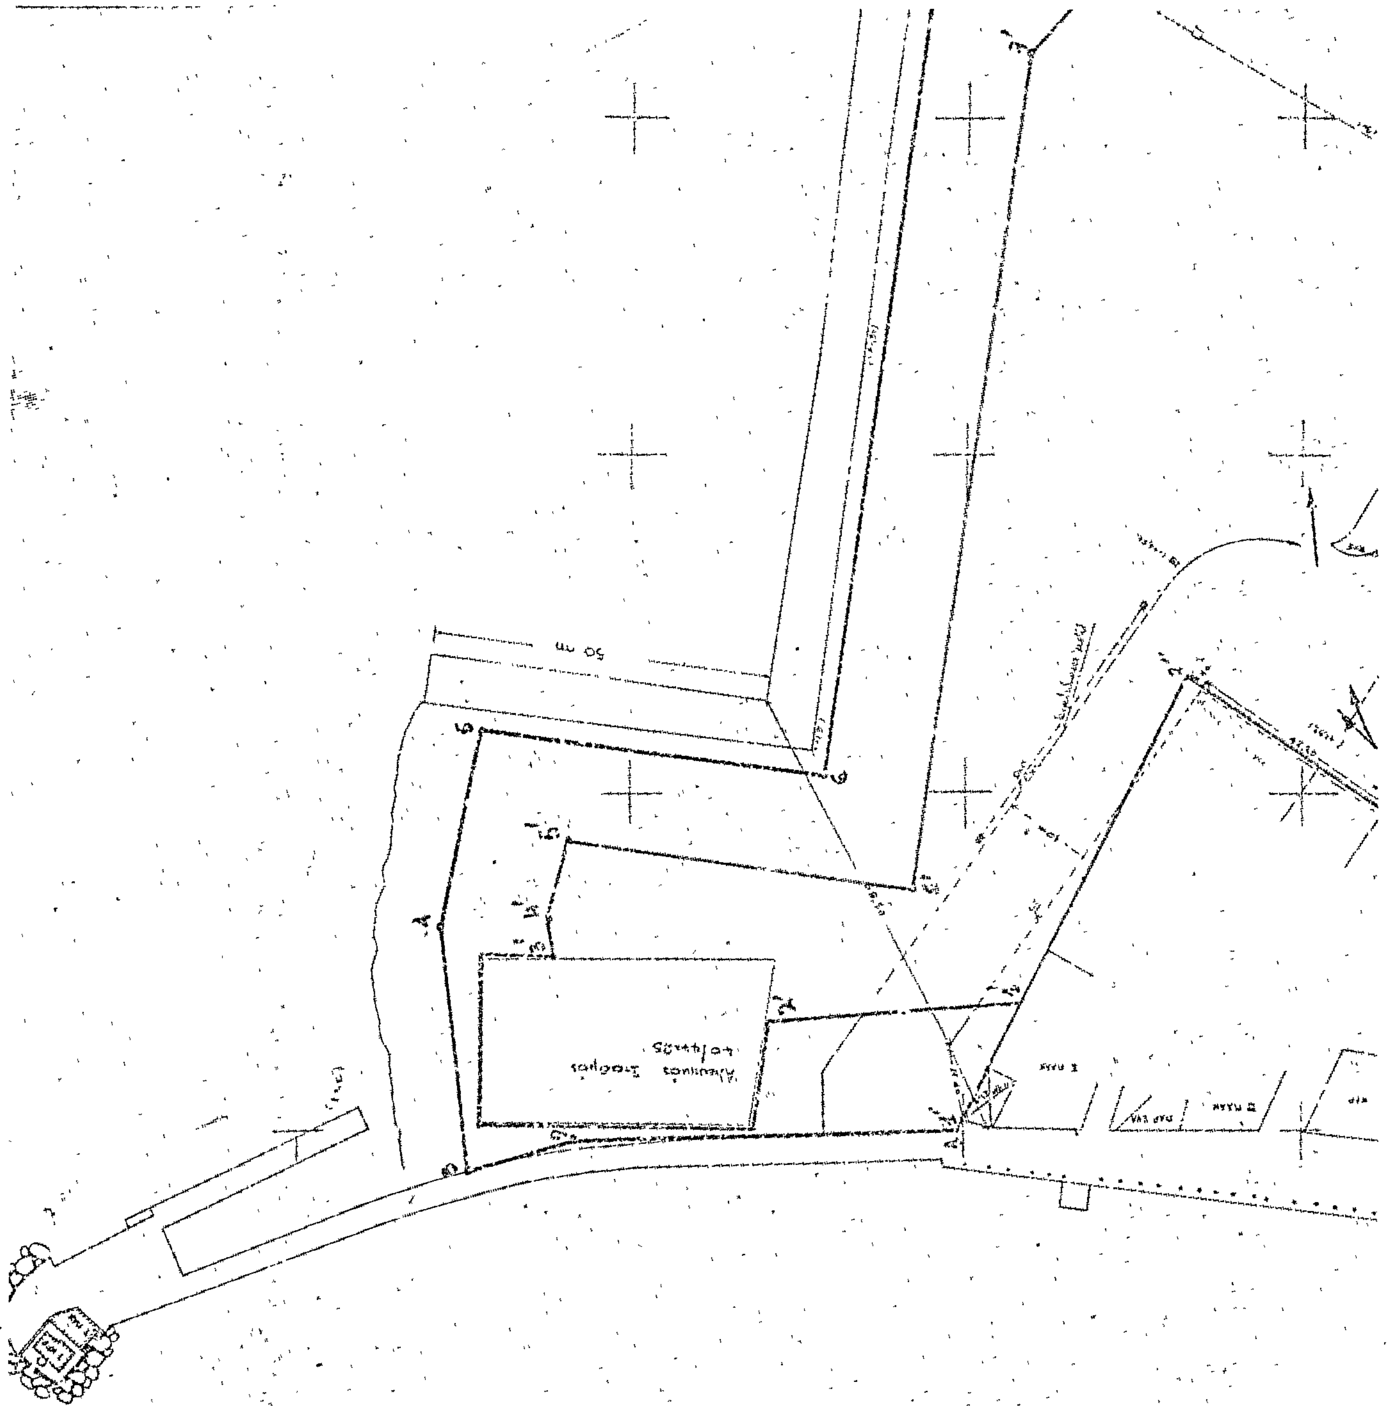

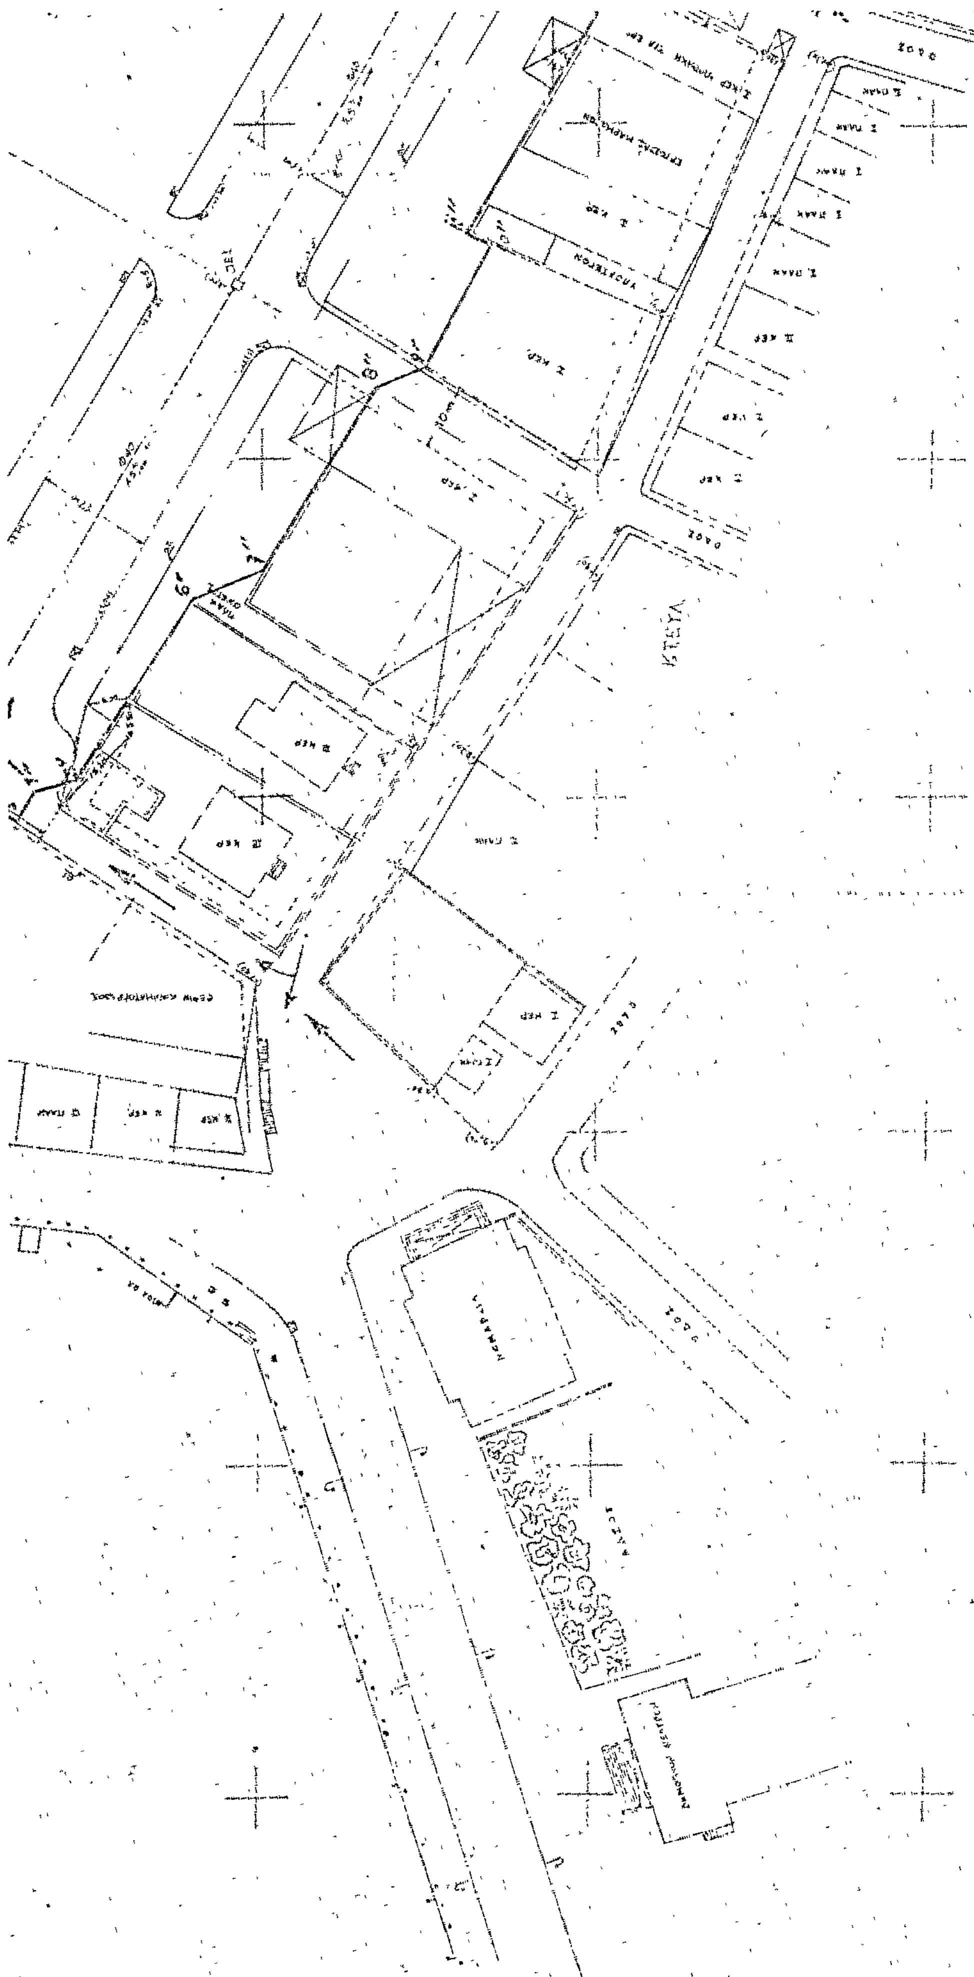

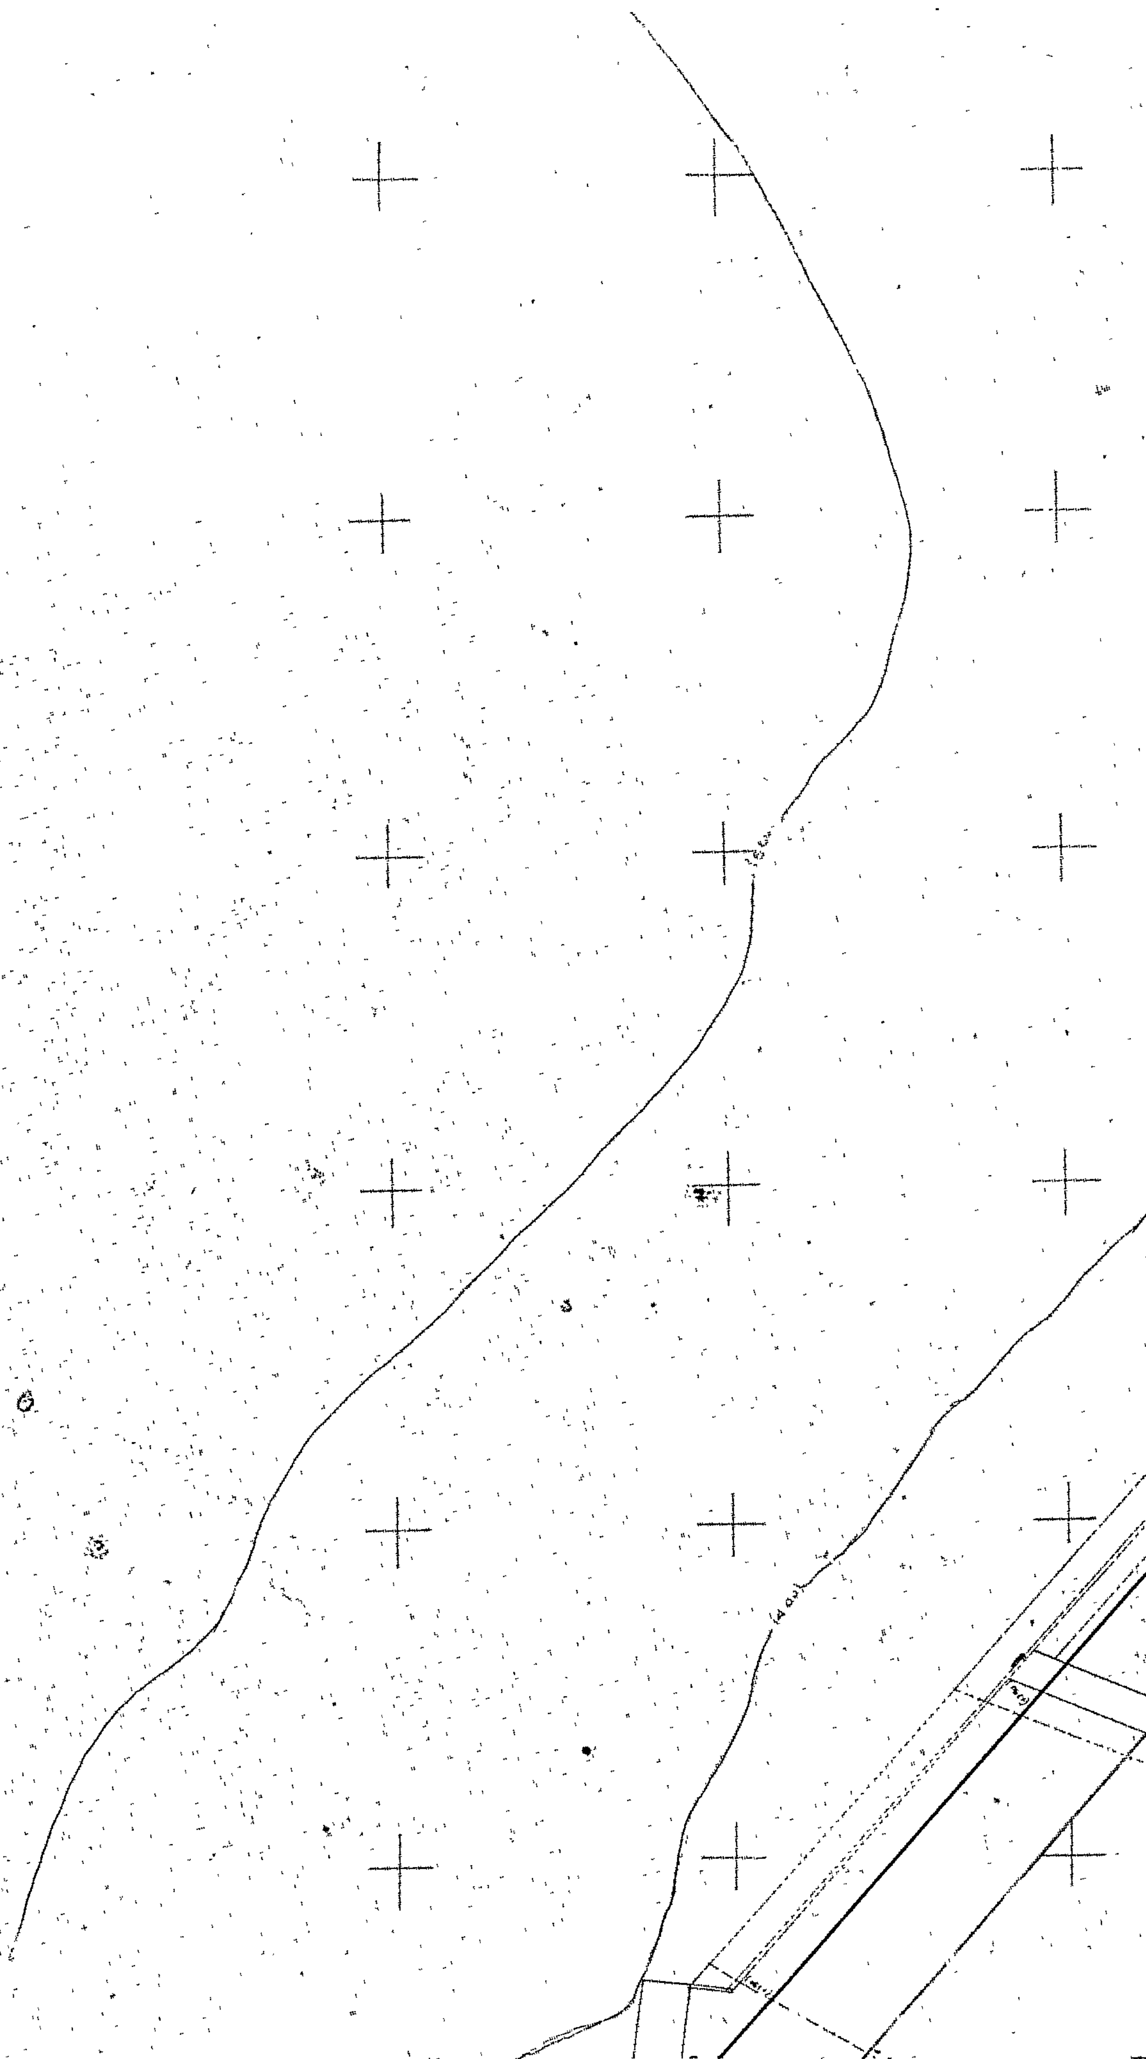

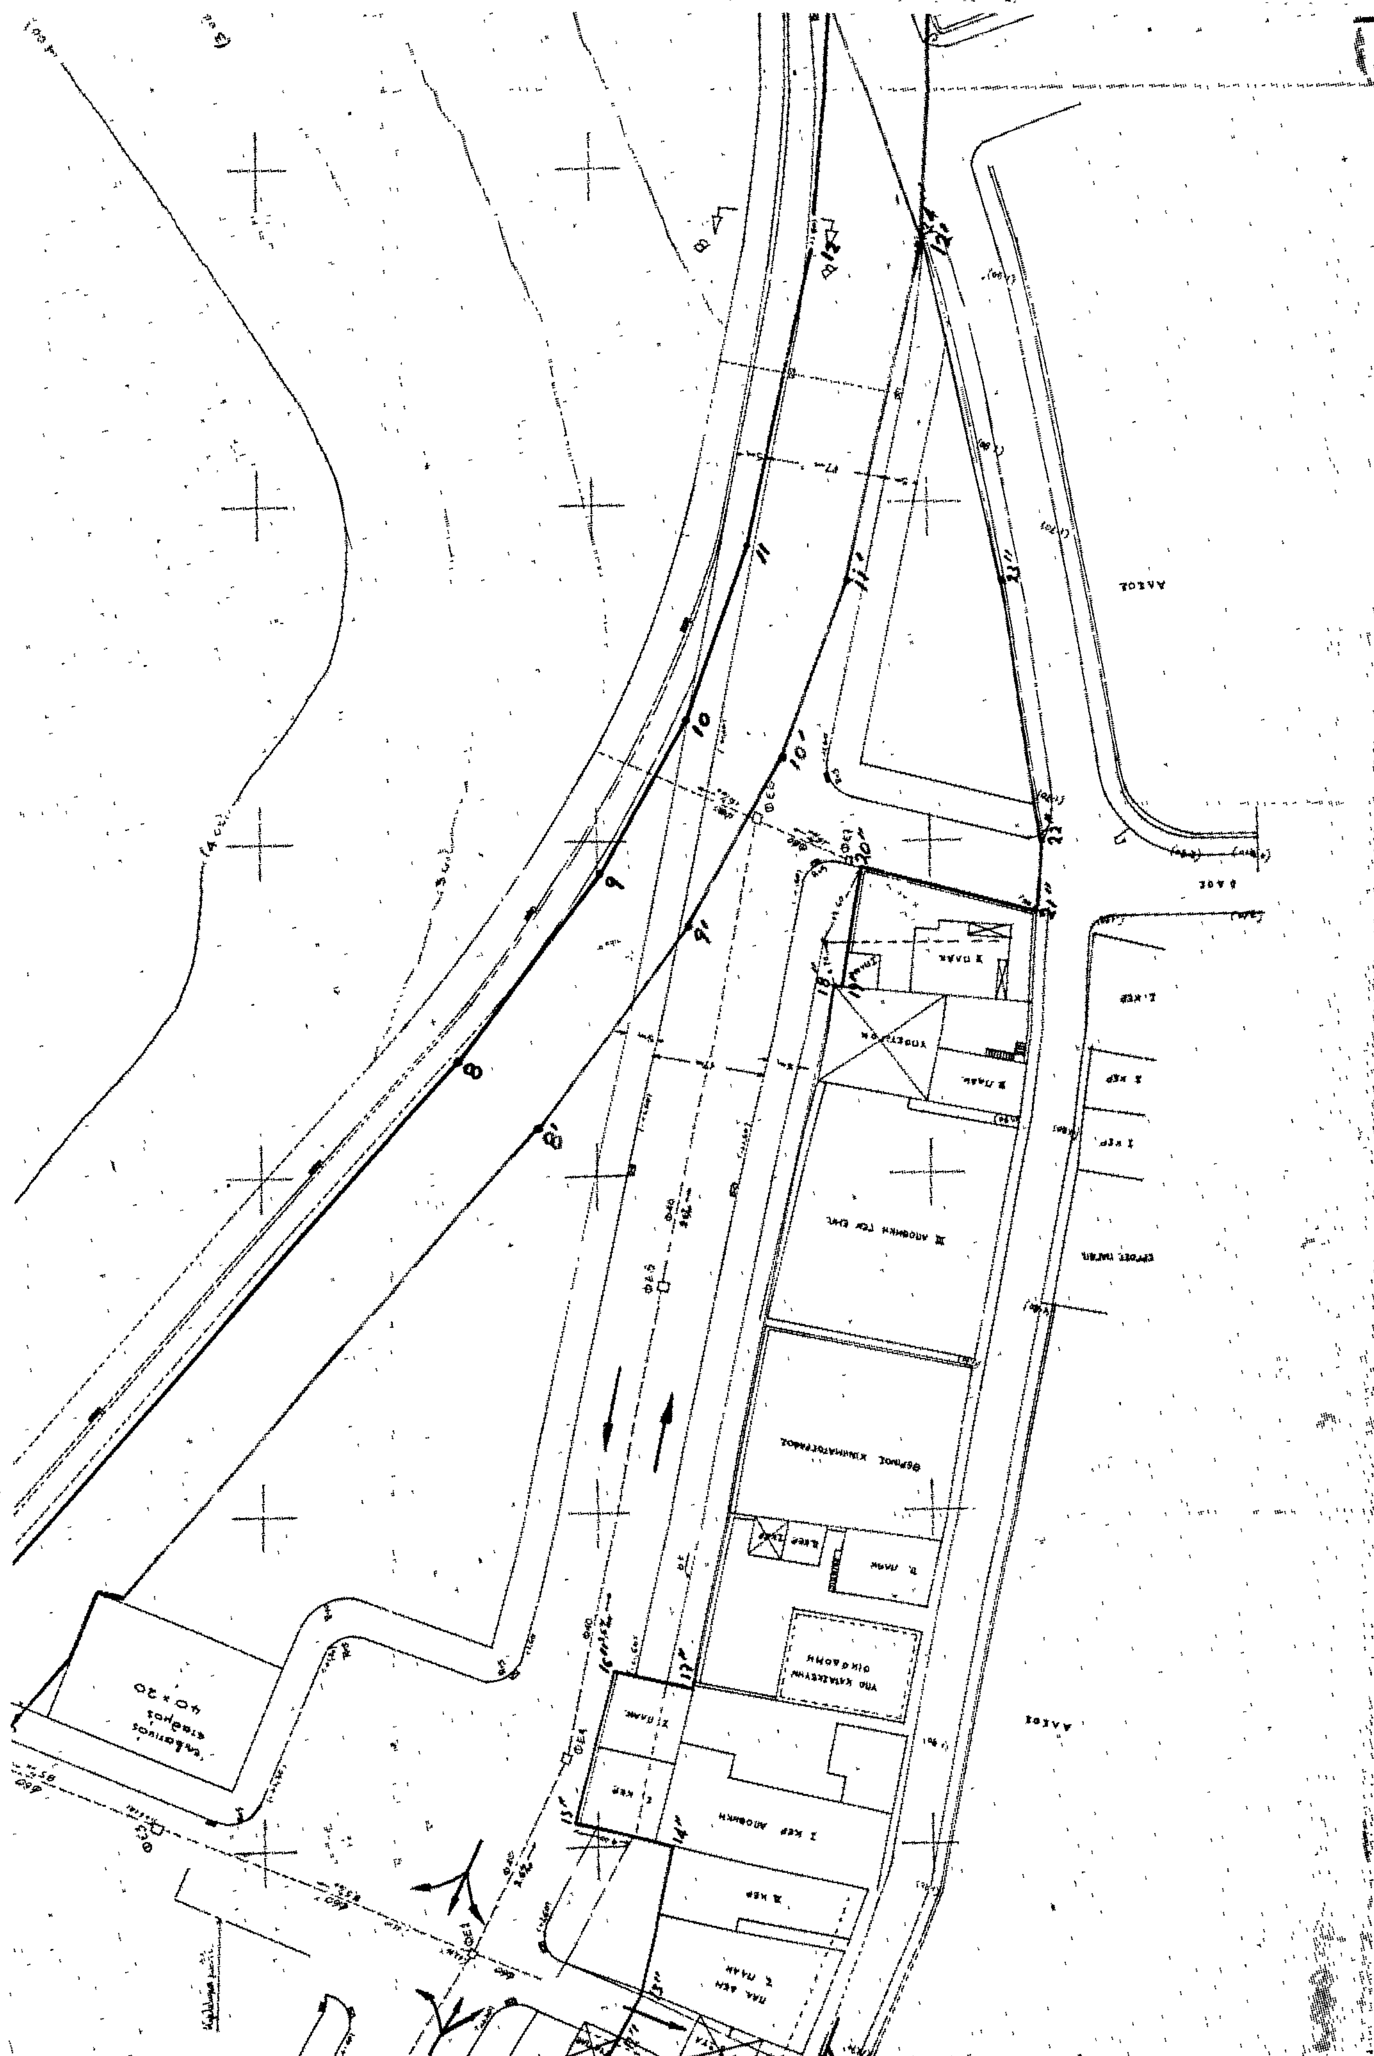

(500)

(400)

(300)

ΥΠΟΜΝΗΜΑ

Οριογραμμή αιγιαλού
Οριογραμμή παραλίας
Οριογραμμή παλαιού αιγιαλού

Οι κορυφές των παραπάνω οριογραμμών έχουν εξασφαλιστεί διά μετρήσεως των αποστάσεών τους από σταθερά σημεία (γωνίες κρηπιδώματ[illegible] και υφιστάμενα παλαιά κτίσματα) όπως φαίνεται στον πίνακα εξασφα- [illegible]

Η ΕΠΙΤΡΟΠΗ

Ο ΠΡΟΕΔΡΟΣ: [illegible]

ΤΑ ΜΕΛΗ: 1. Νικόλαος Ψαρρός Δ/ντής Τ.Υ.Ν. Λέσβου.

2. Νικόλαος Γκείρας Υπ/κος Λ.Σ. Λιμενάρχης Μυτιλήνης.

ΕΛΛΗΝΙΚΗ ΔΗΜΟΚΡΑΤΙΑ
ΛΙΜ. ΤΑΜ. ΛΕΣΒΟΥ

ΤΟΠΟΓΡΑΦΙΚΟ ΔΙΑΓΡΑΜΜΑ
ΠΕΡΙΟΧΗΣ ΜΥΤΙΛΗΝΗΣ
(ΘΕΣΗ ΜΑΚΡΥ-ΓΙΑΛΟΣ)
ΝΟΜΟΥ ΛΕΣΒΟΥ
ΠΡΟΣ ΚΑΘΟΡΙΣΜΟ ΟΡΙΩΝ
ΑΙΓΙΑΛΟΥ ΚΑΙ ΠΑΡΑΛΙΑΣ

ΚΛΜ 1:500

Ο ΜΗΧΑΝΙΚΟΣ
ΤΟΥ ΛΙΜ. ΤΑΜ. ΛΕΣΒΟΥ
Ε. ΚΑΖΑΖΗΣ
ΠΟΛ. ΜΗΧΑΝΙΚΟΣ


13 13' 14 14'

ΕΛΛΗΝΙΚΗ ΔΗΜΟΚΡΑΤΙΑ
ΛΙΜΕΝΙΚΟ ΤΑΜΕΙΟ ΛΕΣΒΟΥ


ΠΙΝΑΚΑΣ ΕΞΑΣΦΑΛΙΣΕΩΣ ΚΟΡΥΦΩΝ
Συνημμένος στην άπό 31/5/1979 Έκθεση

Α. ΑΙΓΙΑΛΟΥ


1.α) ἀπό ἐσωτερική γωνία κρηπιδώματος	70,50	
β) " ἐξωτερική " "	96,00	

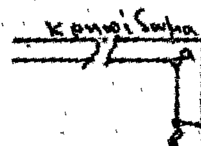


2.α) ἀπό σημεῖο 1	57,00	
β) " ἐξωτερική γωνία κρηπ/τος	76,00	
γ) " ἐσωτερική " "	71,95	

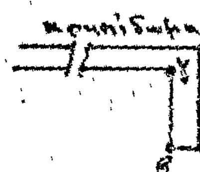


3. α) ἀπό ἐσωτερική γωνία κρηπιδώματος	83,50	
β) " ἐξωτερική " "	77,54	
γ) " σημεῖο 2	17,00	

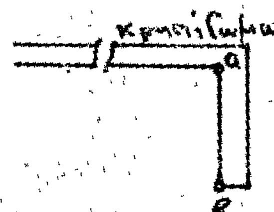


4. α) ἀπό ἐσωτερική γωνία κρηπ/τος	59,15	
β) " ἐξωτερική " "	40,60	-//-
γ) " σημεῖο 3	37,40	
5. α) " ἐσωτερική " "	42,75	
β) " ἐξωτερική " "	13,65	-//-
γ) " σημεῖο 4	29,70	
6. α) ἀπό Ν.Α. γωνία ἀκινήτου Δήμου κοιν.	51,25	
β) " ἐσωτερική γωνία κρηπ/τος	13,80	
γ) " σημεῖο 5	51,50	

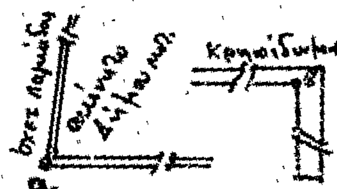

7. α) ἀπό Ν.Α. ἐξωτερ. γωνία κρηπ/τος	17,10	
β) " ἐσωτερική " "	107,20	
γ) " σημεῖο 6	126,30	

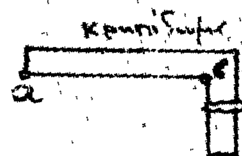

8. α) ἀπό νοτιοανατολική γωνία αὐλοτοίχου ἀκινήτου Σκαλτσούνη	67,25	
β) ἀπό βορειοανατολική γωνία ἀποθήκης γενικοῦ ἐμπορίου (Πετροπούλου)	60,40	
γ) ἀπό σημεῖο 7	202,20	

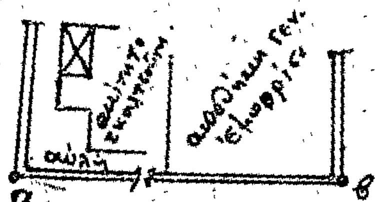

./.

-2-

9)-α)ἀπό Ν.Α.γωνία αὐλοτοίχου Σκαλτσούνη 39,50
β) " Β.Α. " ἀποθήκ.γεν.ἐμπορίου 71,30 -//-
γ) " σημεῖο 8 35,40

10.- α)ἀπό Ν.Α.γωνία αὐλοτοίχου Σκαλτσούνη 34,50
β) " σημεῖο 9 29,50

11.- α)ἀπό Ν.Α.γωνία αὐλοτοίχου Σκαλτσούνη 50,70
β) " σημεῖο 10 27,15


12.- α)ἀπό Ν.Α.γωνία αὐλοτοίχου Σκαλτσούνη 92,60
β) " σημεῖο 11 45,50

13.- α)ἀπό σημεῖο 12* 38,60
β) " " 11* 87,50
γ) " " 12 38,00

14.- α)ἀπό σημεῖο 13* 31,50
β) " " 12* 63,75
γ) " " 13 25,80


Β)ΠΑΡΑΛΙΑΣ

1* α)ἀπό Ν.Α.γωνία ἀκινήτου Δήμου κλπ. 54,90
β) " ἐσωτερική γωνία κρηπ/τος 59,25
γ) " σημεῖο 1 20,80

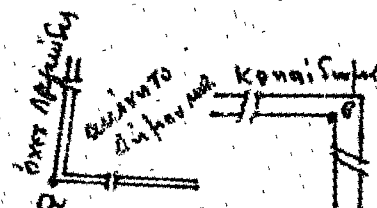

2* α)ἀπό Ν.Α.γωνία ἀκινήτου Δήμου κλπ. 81,20
β) " ἐσωτερική γωνία κρηπ/τος 48,40 -//-
γ) " σημεῖο 1* 37,60

3* α)ἀπό ἐσωτερική γωνία κρηπ/τος 49,80
β) " ἐξωτερική " " 49,00
γ) " σημεῖο 4 17,50

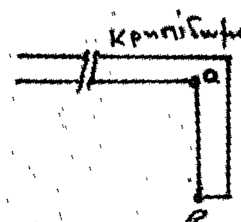


4* α)ἀπό ἐσωτερική γωνία κρηπ/τος 46,00
β) " ἐξωτερική " " 42,95 -//-
γ) " σημεῖο 3* 6,20


./.

-3-


5*	α) ἀπό ἐσωτερική γωνία κρηπ/τος	36,50	-//-
	β) " ἐξωτερική " "	34,60	
	γ) " σημεῖο 4*	11,60	
6*	α) ἀπό Ν.Α. γωνία ἀκινήτου Δήμου κωτ.	51,70	
	β) " ἐσωτερική γωνία κρηπ/τος	35,60	
	γ) " σημεῖο 5*	52,00	

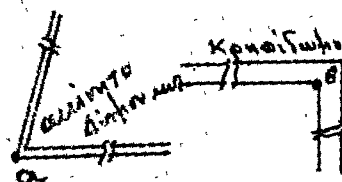

7*	α) ἀπό Ν.Α. γωνία ἀκινήτου Δήμου κωτ.	96,10	
	β) " Ν.Α. ἐξωτερική γωνία κρηπ/τος	17,15	
	γ) " σημεῖο 6*	126,15	

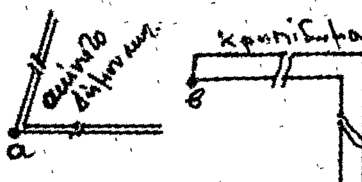

8*	α) ἀπό Ν.Α. γωνία αὐλοτοίχου Σκαλτσούνη	62,30	
	β) " Β.Α. γωνία ἀποθήκης γεν. ἐμπορίου	44,75	
	γ) " σημεῖο 8	15,80	

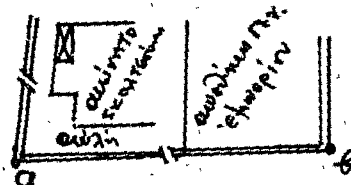

9*	α) ἀπό Ν.Α. γωνία αὐλοτοίχου Σκαλτσούνη	27,90	
	β) " Β.Α. " ἀποθήκης Γεν. ἐμπορίου	60,00	-//-
	γ) ἀπό σημεῖο 8*	35,40	
10*	α) ἀπό Ν.Α. γωνία αὐλοτοίχου ἀκινήτου Σκαλτσούνη	20,40	
	β) ἀπό σημεῖο 10	15,40	
	γ) " " 9*	29,50	
11*	α) ἀπό Ν.Α. γωνία αὐλοτοίχου ἀκινήτου Σκαλτσούνη	42,90	
	β) ἀπό σημεῖο 10	31,60	
	γ) " " 10*	27,55	
12*	α) ἀπό Ν.Α. γωνία αὐλοτοίχου ἀκινήτου Σκαλτσούνη	94,40	
	β) ἀπό σημεῖο 10	80,00	
	γ) " " 11*	52,40	
13*	α) ἀπό σημεῖο 13	14,75	
	β) " " 12	40,90	
	γ) " " 12*	35,25	

./.

-4-

14*	α) ἀπό σημεῖο 13	28,00
	β) " " 12*	64,50
	γ) " " 13*	30,50

Γ. ΠΑΛΑΙΟΣ ΑΙΓΙΑΛΟΣ

Ἡ γραμμή τοῦ παλαιοῦ αἰγιαλοῦ ἀκολουθεῖ τά παλαιά ὑφιστάμενα κτίσματα καί αὐλοτοίχους.

Μυτιλήνη 1.3.1979
Ὁ Μηχ/κός
Τοῦ Λιμ.Ταμ.Λέσβου

Στ.Καζάζης

Η ΕΠΙΤΡΟΠΗ

Ο ΠΡΟΕΔΡΟΣ: ΣΤΕΦΑΝΟΣ ΜΠΑΛΤΟΠΟΥΛΟΣ
ΑΤΙ/3ου

ΤΑ ΜΕΛΗ:

1. ΝΙΚΟΛΑΟΣ ΨΑΡΡΟΣ
Δ/ντής Τ.Υ.Ν. Λέσβου
4τ/2ου β

2. ΝΙΚΟΛΑΟΣ ΓΚΟΥΡΑΣ
Υπ/χος Λ.Σ. Λιμενάρχης Μυτιλήνης

ΑΝΑΚΟΙΝΩΣΕΙΣ

'Αριθ. 2429 (3)

Περὶ εἰδοποιήσεως τῆς γενομένης παρακαταθέσεως ἀποζημιώσεως ἀπαλλοτριωθέντος τμήματος τοῦ ἀκινήτου τοῦ Ἱεροῦ Ἐνοριακοῦ Ναοῦ Ἁγίου Γεωργίου Βροντάδου Χίου.

Ο ΔΗΜΑΡΧΟΣ ΧΙΟΥ

Γνωστοποιεῖ ὅτι, κατέθηκεν εἰς τὸ ἐν Χίῳ Ταμεῖον Παρακαταθηκῶν καὶ Δανείων δρχ. 121.940, ἐκδοθέντος τοῦ ὑπ' ἀριθ. 6017 τῆς 29 Φεβρουαρίου 1980 γραμματίου συστάσεως παρακαταθήκης τοῦ ἐν λόγῳ Ταμείου, δι' ἀποζημίωσιν τοῦ ἀπαλλοτριωθέντος ἀκινήτου (βουνώδους ἐκτάσεως) κειμένου εἰς θέσιν ὄρος Αἶπος τῆς κτηματικῆς περιφερείας Βροντάδου, δι' ἀπόρριψιν τῶν ἀπορριμμάτων τῆς πόλεως Χίου δυνάμει τῆς ὑπ' ἀριθ. 248/77 ἀποφάσεως τοῦ Δημοτικοῦ Συμβουλίου, ἐγκριθείσης διὰ τῆς ὑπ' ἀριθ. 13667/30.10.78 ἀποφάσεως τῆς Νομαρχίας Χίου καὶ δημοσιευθείσης εἰς τὸ ὑπ' ἀριθ. 605/1978 ΦΕΚ (τεῦχος Δ').

Ἡ ἀποζημίωσις αὕτη ἀφορᾷ τὴν προσωρινὴν τιμὴν μονάδος καὶ καθωρίσθη διὰ τῆς ὑπ' ἀριθ. 21/1979 ἀποφάσεως τοῦ Μονομελοῦς Πρωτοδικείου Χίου (Διαδικασία Ἀπαλλοτριώσεως) καὶ παρακατετέθη συμφώνως τῇ ἀποφάσει ταύτῃ καὶ τῇ ὑπ' ἀριθ. 352/79 ἀποφάσει τοῦ Δημοτικοῦ Συμβουλίου ἐγκριθείσης διὰ τῆς ὑπ' ἀριθ. 14075/79 διαταγῆς τῆς Νομαρχίας Χίου ὑπὲρ τοῦ Ἱεροῦ Ἐνοριακοῦ Ναοῦ Ἁγίου Γεωργίου Βροντάδου Χίου ἀναγνωρισθησομένου ὡς δικαιούχου ἢ ἄλλως τῶν κατὰ νόμῳ ἀναγνωρισθησομένων δικαιούχων.

Ἡ παροῦσα ἀνακοίνωση δημοσιευθήτω διὰ τῆς Ἐφημερίδος τῆς Κυβερνήσεως.

Ἐν Χίῳ τῇ 20 Μαρτίου 1980

Ὁ Δήμαρχος
ΔΗΜ. ΠΑΤΕΛΙΔΑΣ

ΑΠΟ ΤΟ ΕΘΝΙΚΟ ΤΥΠΟΓΡΑΦΕΙΟ